

S_{Общ} = 2 623,3 м²

1 ЭТАЖ

1 ЭТАЖ

S_{Общ} = 1 276 м²

2 ЭТАЖ

S_{Общ} = 650,6 м²

3 ЭТАЖ

S_{Общ} = 696,7 м²

КОЛ-ВО СПАЛЕН - 7

1 ЭТАЖ

-РОДИТЕЛЬСКАЯ СПАЛЬНЯ

2 ЭТАЖ


-МАСТЕР СПАЛЬНЯ
-ДЕТСКАЯ СПАЛЬНЯ 1
-ДЕТСКАЯ СПАЛЬНЯ 2
-СПАЛЬНЯ VIP 1

3 ЭТАЖ

-СПАЛЬНЯ 1
-СПАЛЬНЯ 2

ПРИВАТНАЯ ЗОНА

ЗОНА ПРИЕМОМ

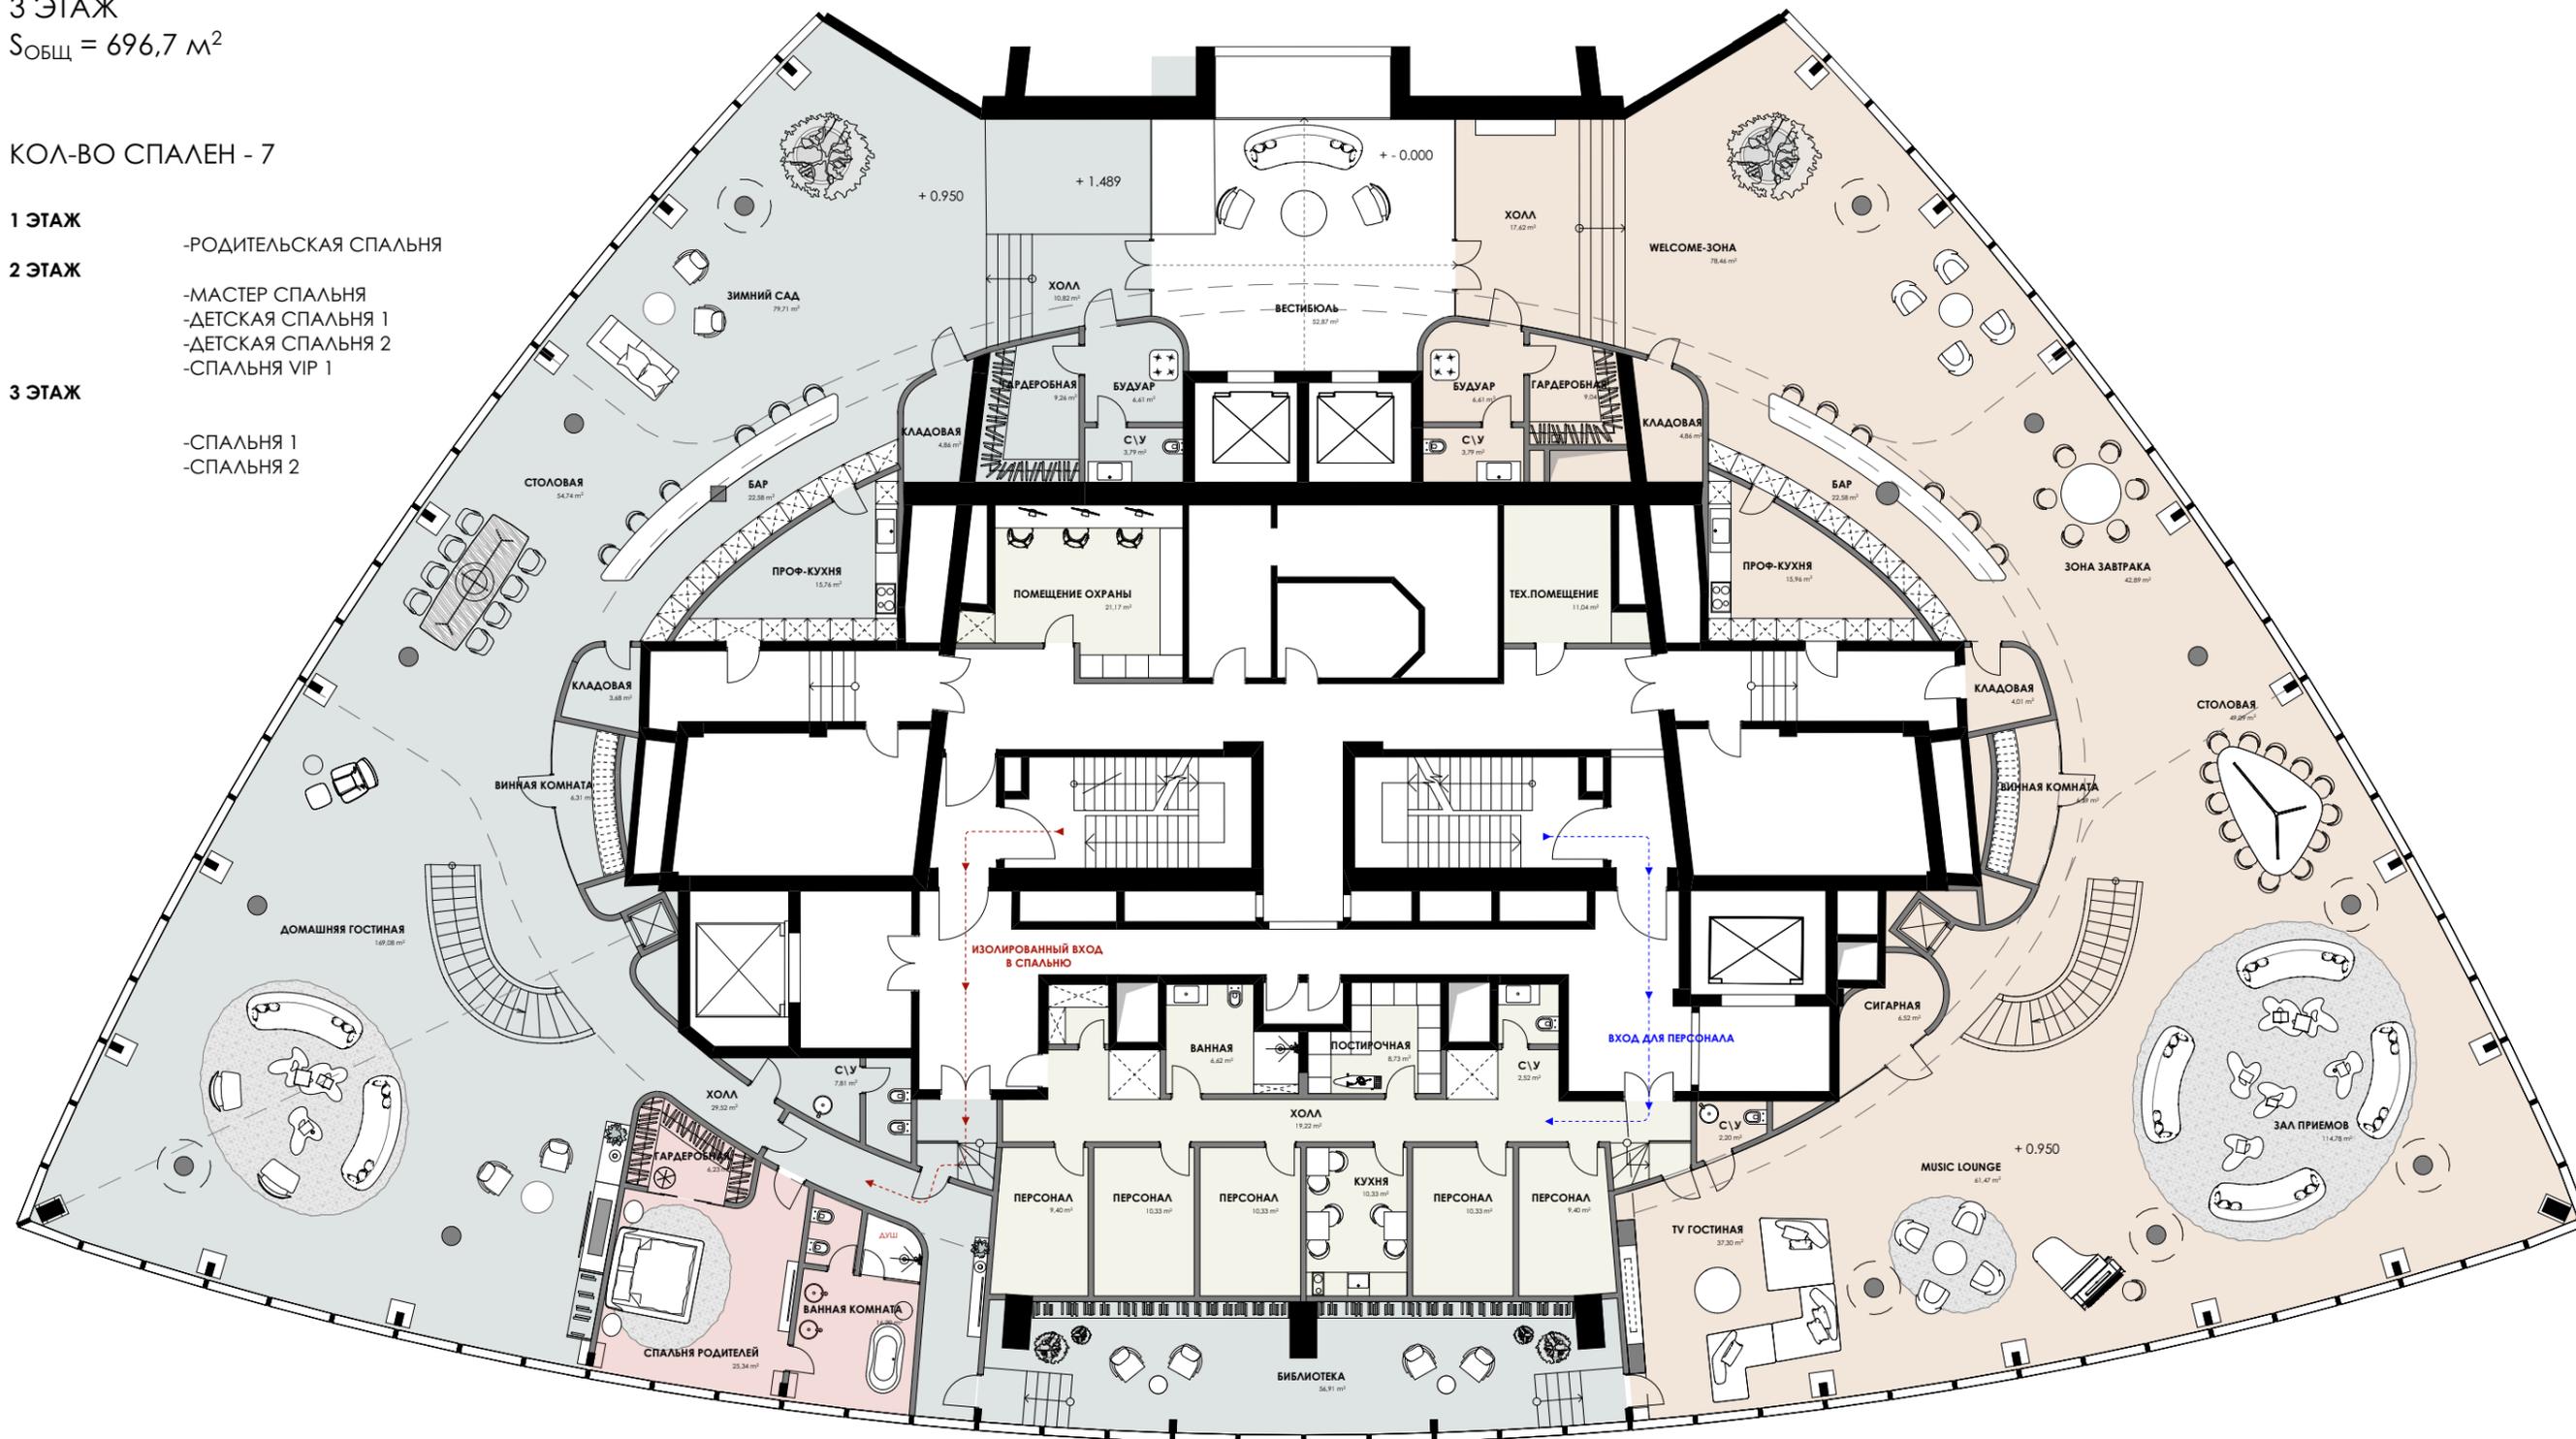

ДИЗАЙН ПРОЕКТ АПАРТАМЕНТОВ
БАШНЯ ФЕДЕРАЦИИ 95 ЭТАЖ

SL*PROJECT
АРХИТЕКТУРНОЕ БЮРО

Руководитель
проекта
Архитектор

Николашин А.
Лещева М.

ЭТАЖ 1

ЛИСТ ЛИСТОВ

S_{Общ} = 2 623,3 м²

2 ЭТАЖ

1 ЭТАЖ

S_{Общ} = 1 276 м²

2 ЭТАЖ

S_{Общ} = 650,6 м²

3 ЭТАЖ

S_{Общ} = 696,7 м²

КОЛ-ВО СПАЛЕН - 7

1 ЭТАЖ


-РОДИТЕЛЬСКАЯ СПАЛЬНЯ

2 ЭТАЖ

-МАСТЕР СПАЛЬНЯ
-ДЕТСКАЯ СПАЛЬНЯ 1
-ДЕТСКАЯ СПАЛЬНЯ 2
-СПАЛЬНЯ VIP 1

3 ЭТАЖ

-СПАЛЬНЯ 1
-СПАЛЬНЯ 2

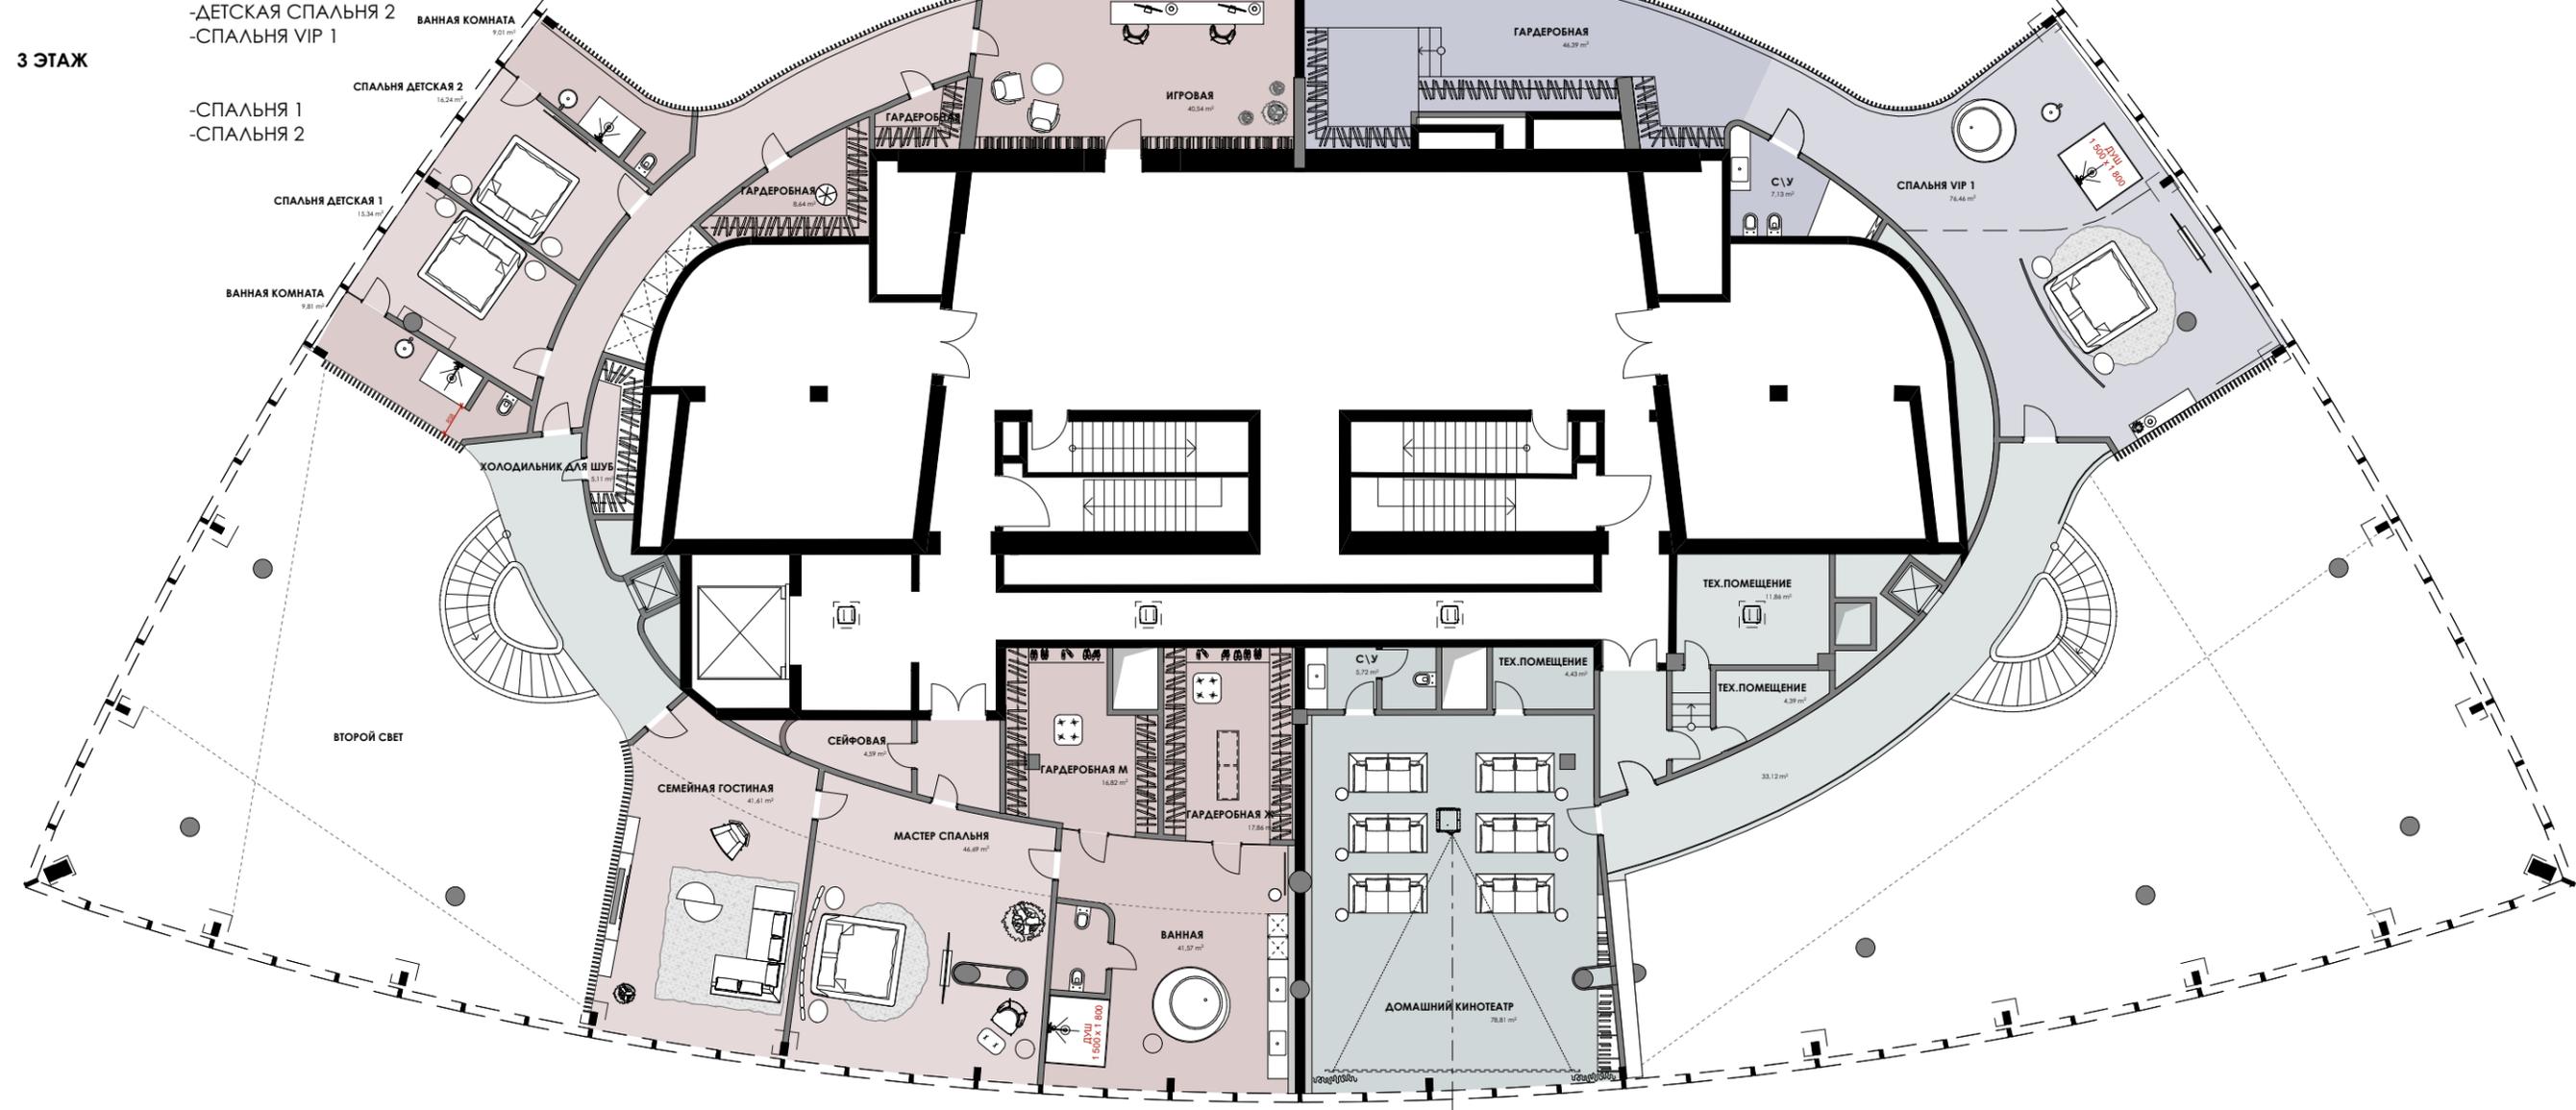

ДИЗАЙН ПРОЕКТ АПАРТАМЕНТОВ
БАШНЯ ФЕДЕРАЦИИ 95 ЭТАЖ

SL*PROJECT
АРХИТЕКТУРНОЕ БЮРО

Руководитель
проекта
Архитектор

Николашин А.
Лещева М.

ЭТАЖ 2

ЛИСТ ЛИСТОВ

S_{Общ} = 2 623,3 м²

3 ЭТАЖ

1 ЭТАЖ

S_{Общ} = 1 276 м²

2 ЭТАЖ

S_{Общ} = 650,6 м²

3 ЭТАЖ

S_{Общ} = 696,7 м²

КОЛ-ВО СПАЛЕН - 7

1 ЭТАЖ

-РОДИТЕЛЬСКАЯ СПАЛЬНЯ

2 ЭТАЖ


-МАСТЕР СПАЛЬНЯ
-ДЕТСКАЯ СПАЛЬНЯ 1
-ДЕТСКАЯ СПАЛЬНЯ 2
-СПАЛЬНЯ VIP 1

3 ЭТАЖ

-СПАЛЬНЯ 1
-СПАЛЬНЯ 2

SPA ЗОНА

ЗОНА HOME OFFICE

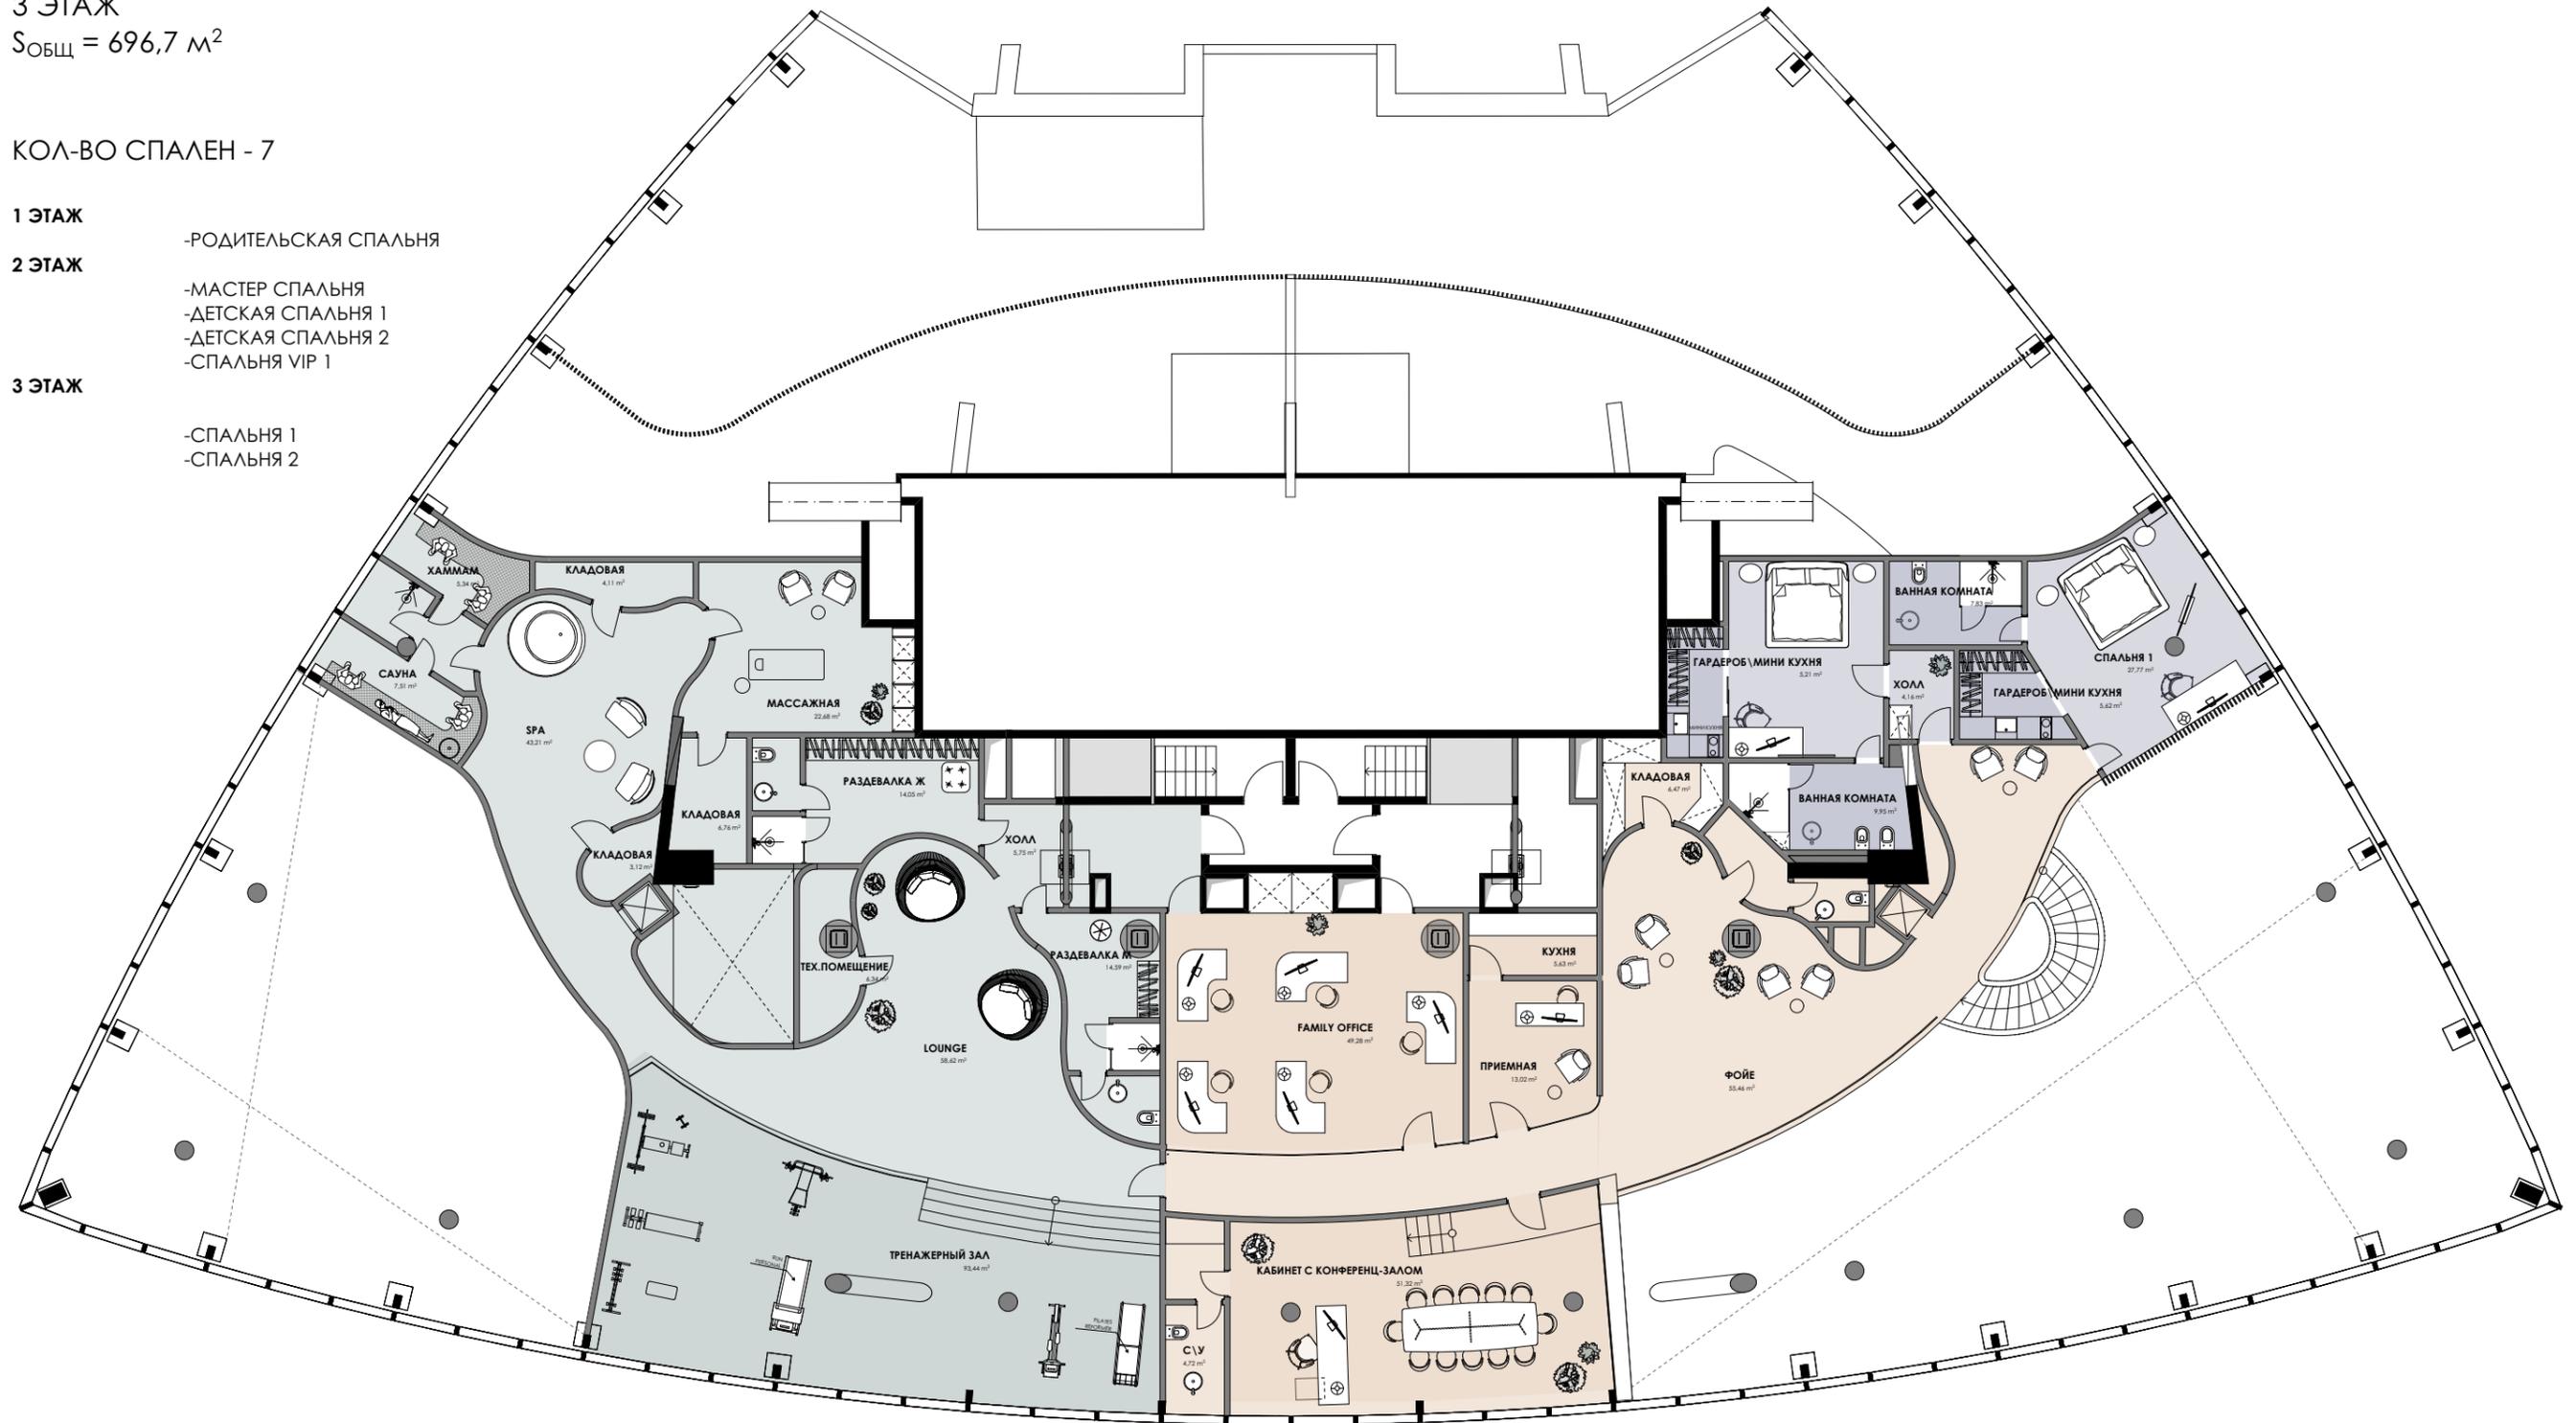

ДИЗАЙН ПРОЕКТ АПАРТАМЕНТОВ
БАШНЯ ФЕДЕРАЦИИ 95 ЭТАЖ

SL*PROJECT
АРХИТЕКТУРНОЕ БЮРО

Руководитель
проекта

Николашин А.

Архитектор

Лещева М.

ЭТАЖ 3

ЛИСТ

ЛИСТОВ